BESTANDSWAND TIEFGARAGE

ÖFFNUNG SCHLIEßEN

ROLLGITTERTOR FERNGESTEUERT
INKL. SCHLUPFTÜR ALARMGESICHERT

EHEM. EINGANG TIEFGARAGE (BESTAND)

EINGANG TIEFGARAGE (NEU/ABBRUCH)

GRUNDSTÜCKSGRENZE

REVISIONSÖFFNUNG

Schaltkasten

Mauer

OKFF -3.81=77.300 ü. NN.
OKFUND -4.15=76.96 ü. NN.

TRH
NGF: 3.47 m²

SCHLEUSE
NGF: 7.00 m²

17 STG
17.3/29.0

EINGANG

5 STG
17.5/28.0

TECHNIK
NGF: 25.05 m²

P1 P2 P3 P4 P5 P6 P7 P8 P9 P10 P11 P12 P13

P11 BEHINDERTENGERECHT

TIEFGARAGE
NGF: 293.00 m²

FAHRRADSTPL./LADESTAT.
NGF: 47.58 m²

EINGANG

MÜLLTONNEN
NGF: 24.69 m²

ERSCHLIEßUNG AUF DER WIPSCH

22 STG
17.3/28.0

TORZUGANG ELEKTRONISCH GESTEUERT; AUßEN KNAUF, INNEN MANUELL ÖFFENBAR FÜR RETTUNGSWEG

AUßENPARKPLATZ
NGF: 87.44 m²

ERSCHLIEßUNG
NGF: 15.63 m²

ERSCHLIEßUNG
NGF: 141.20 m²

GRUNDSTÜCKSGRENZE (VEREINIGUNG GEPLANT)

Zaun

Zufahrt (Einfahrt)

SCHMALZ
ARCHITEKTUR
56566 Neuwied | Buchlöhweg 39
Tel.: 02631 9518126 | Mail: info@schmalz-architektur.de

GRUNDRISS UNTERGESCHOSS

M 1:100

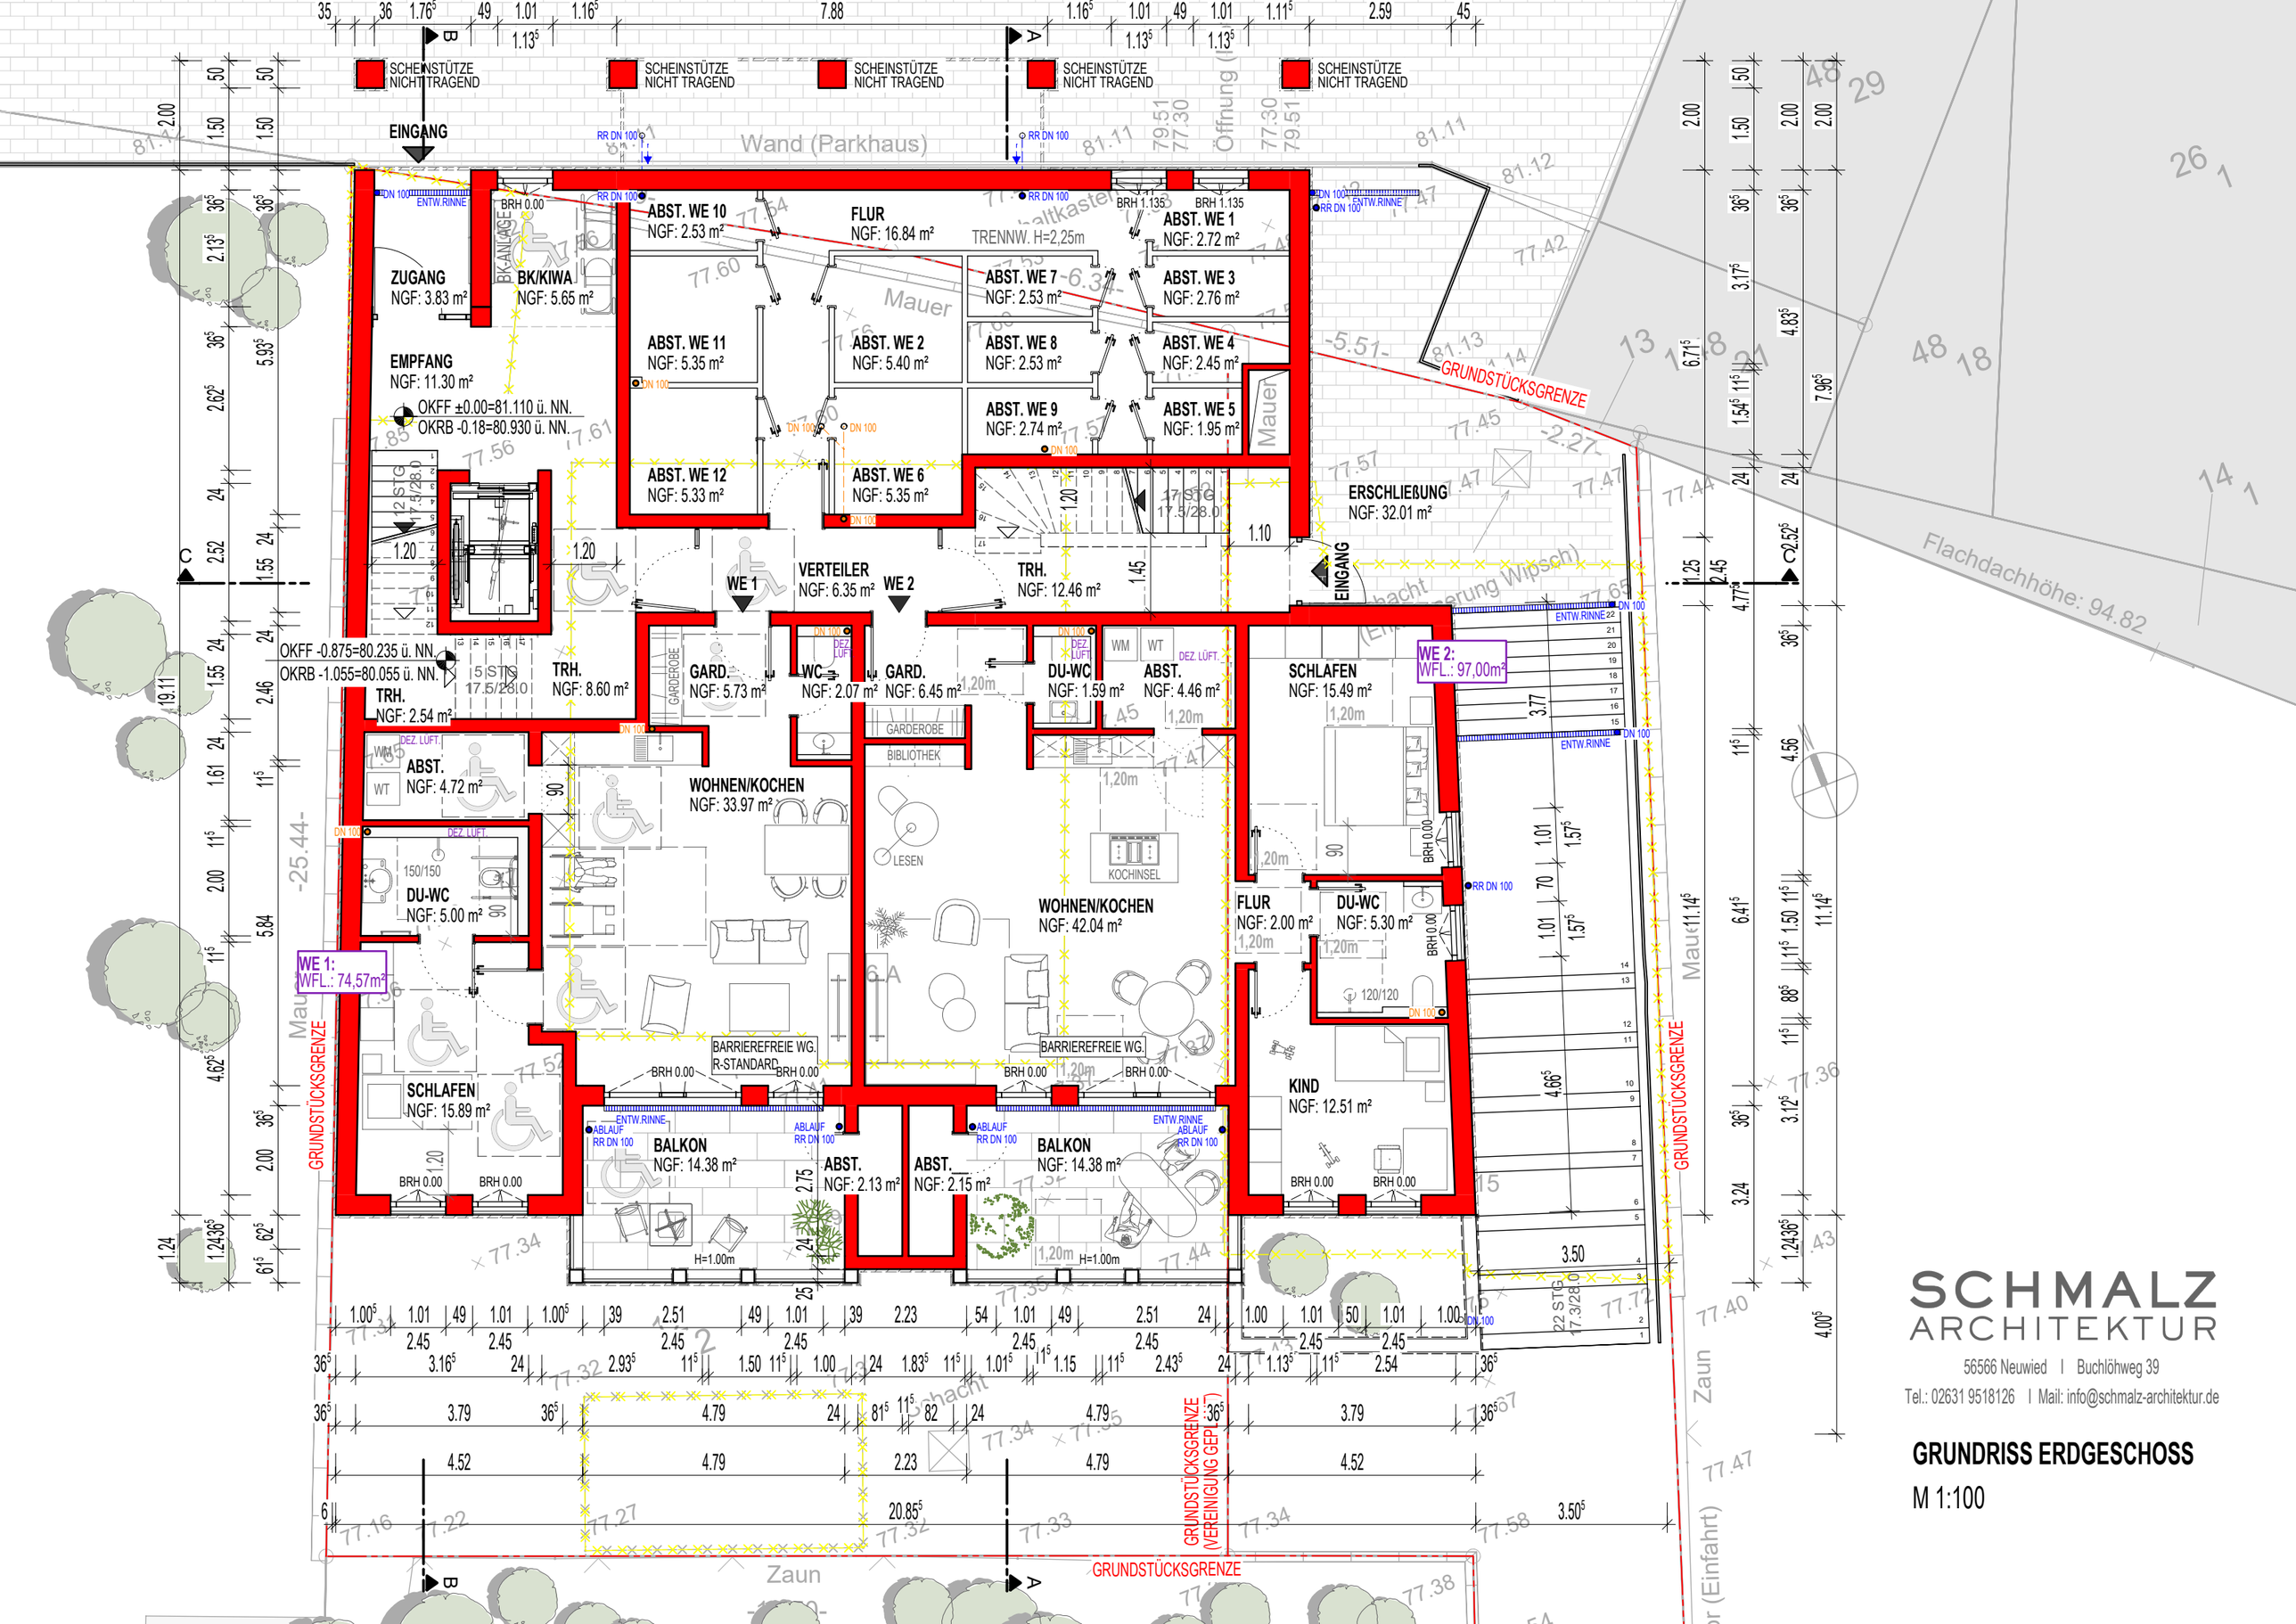

SCHMALZ ARCHITEKTUR
56566 Neuwied | Buchlöhweg 39
Tel.: 02631 9518126 | Mail: info@schmalz-architektur.de

GRUNDRISS ERDGESCHOSS

M 1:100

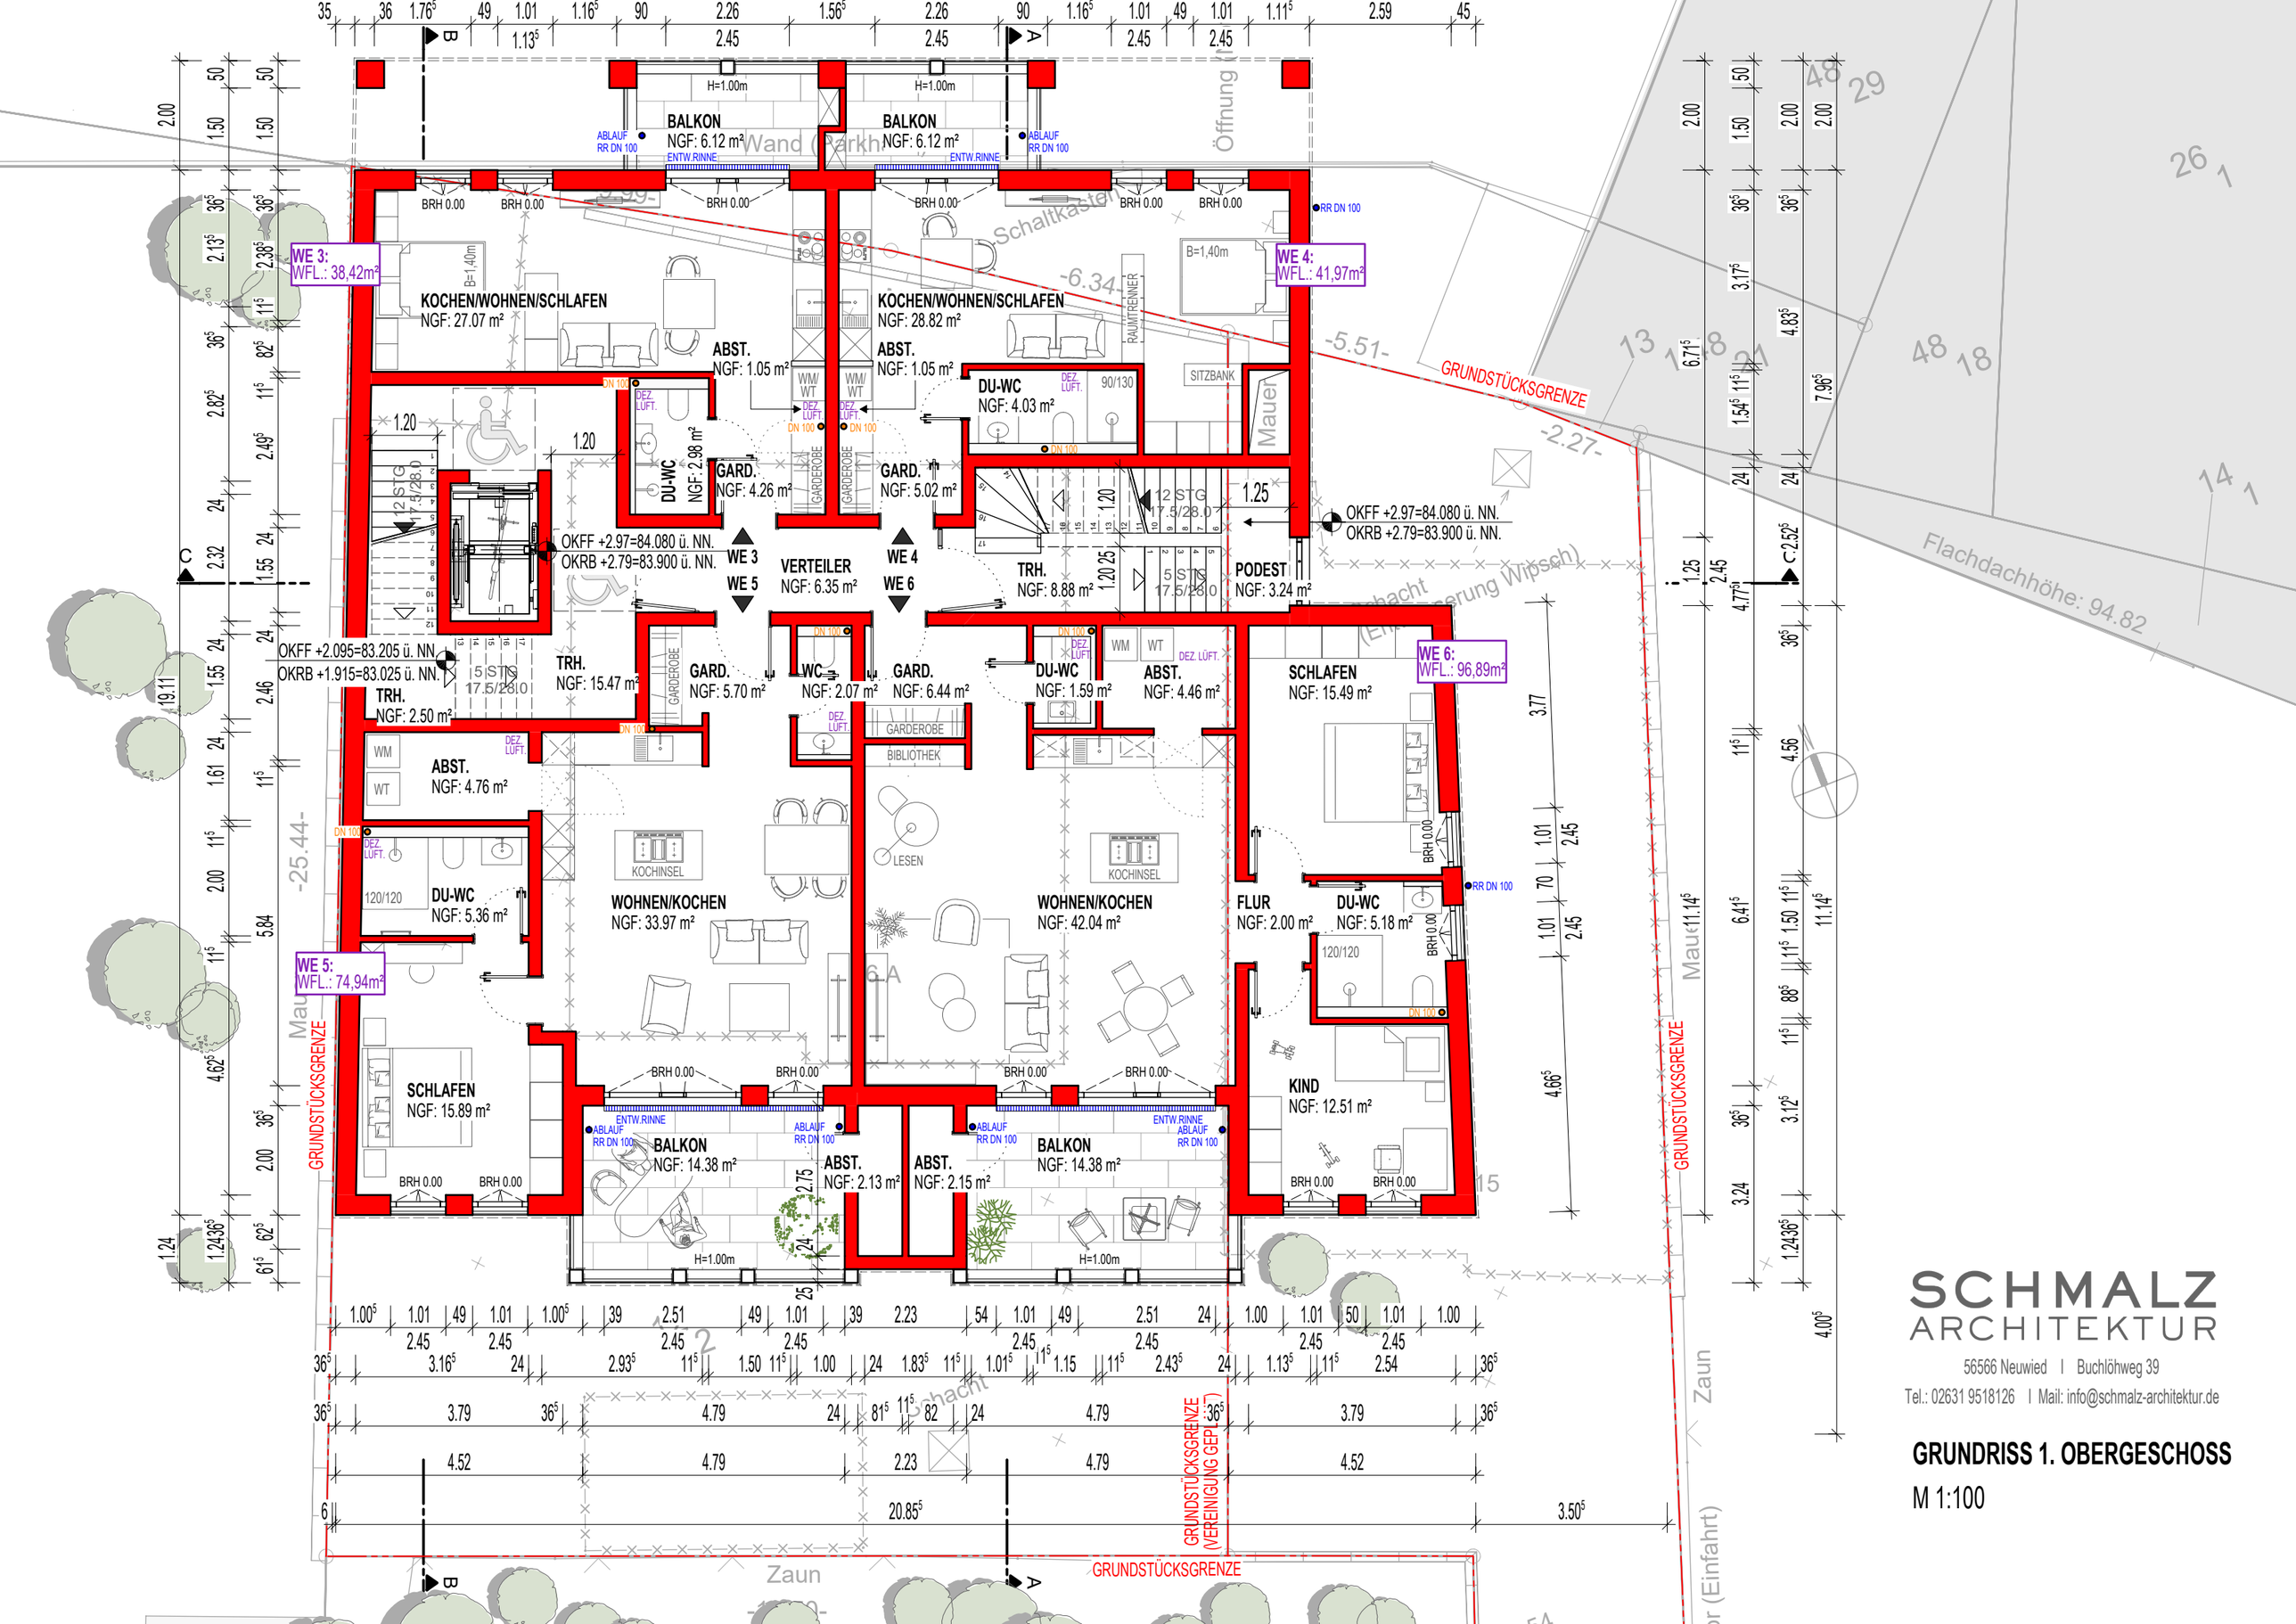

SCHMALZ ARCHITEKTUR

56566 Neuwied | Buchlöhweg 39
Tel.: 02631 9518126 | Mail: info@schmalz-architektur.de

GRUNDRISS 1. OBERGESCHOSS

M 1:100



SCHMALZ ARCHITEKTUR

56566 Neuwied | Buchlöhweg 39

Tel.: 02631 9518126 | Mail: info@schmalz-architektur.de

GRUNDRISS 2. OBERGESCHOSS

M 1:100

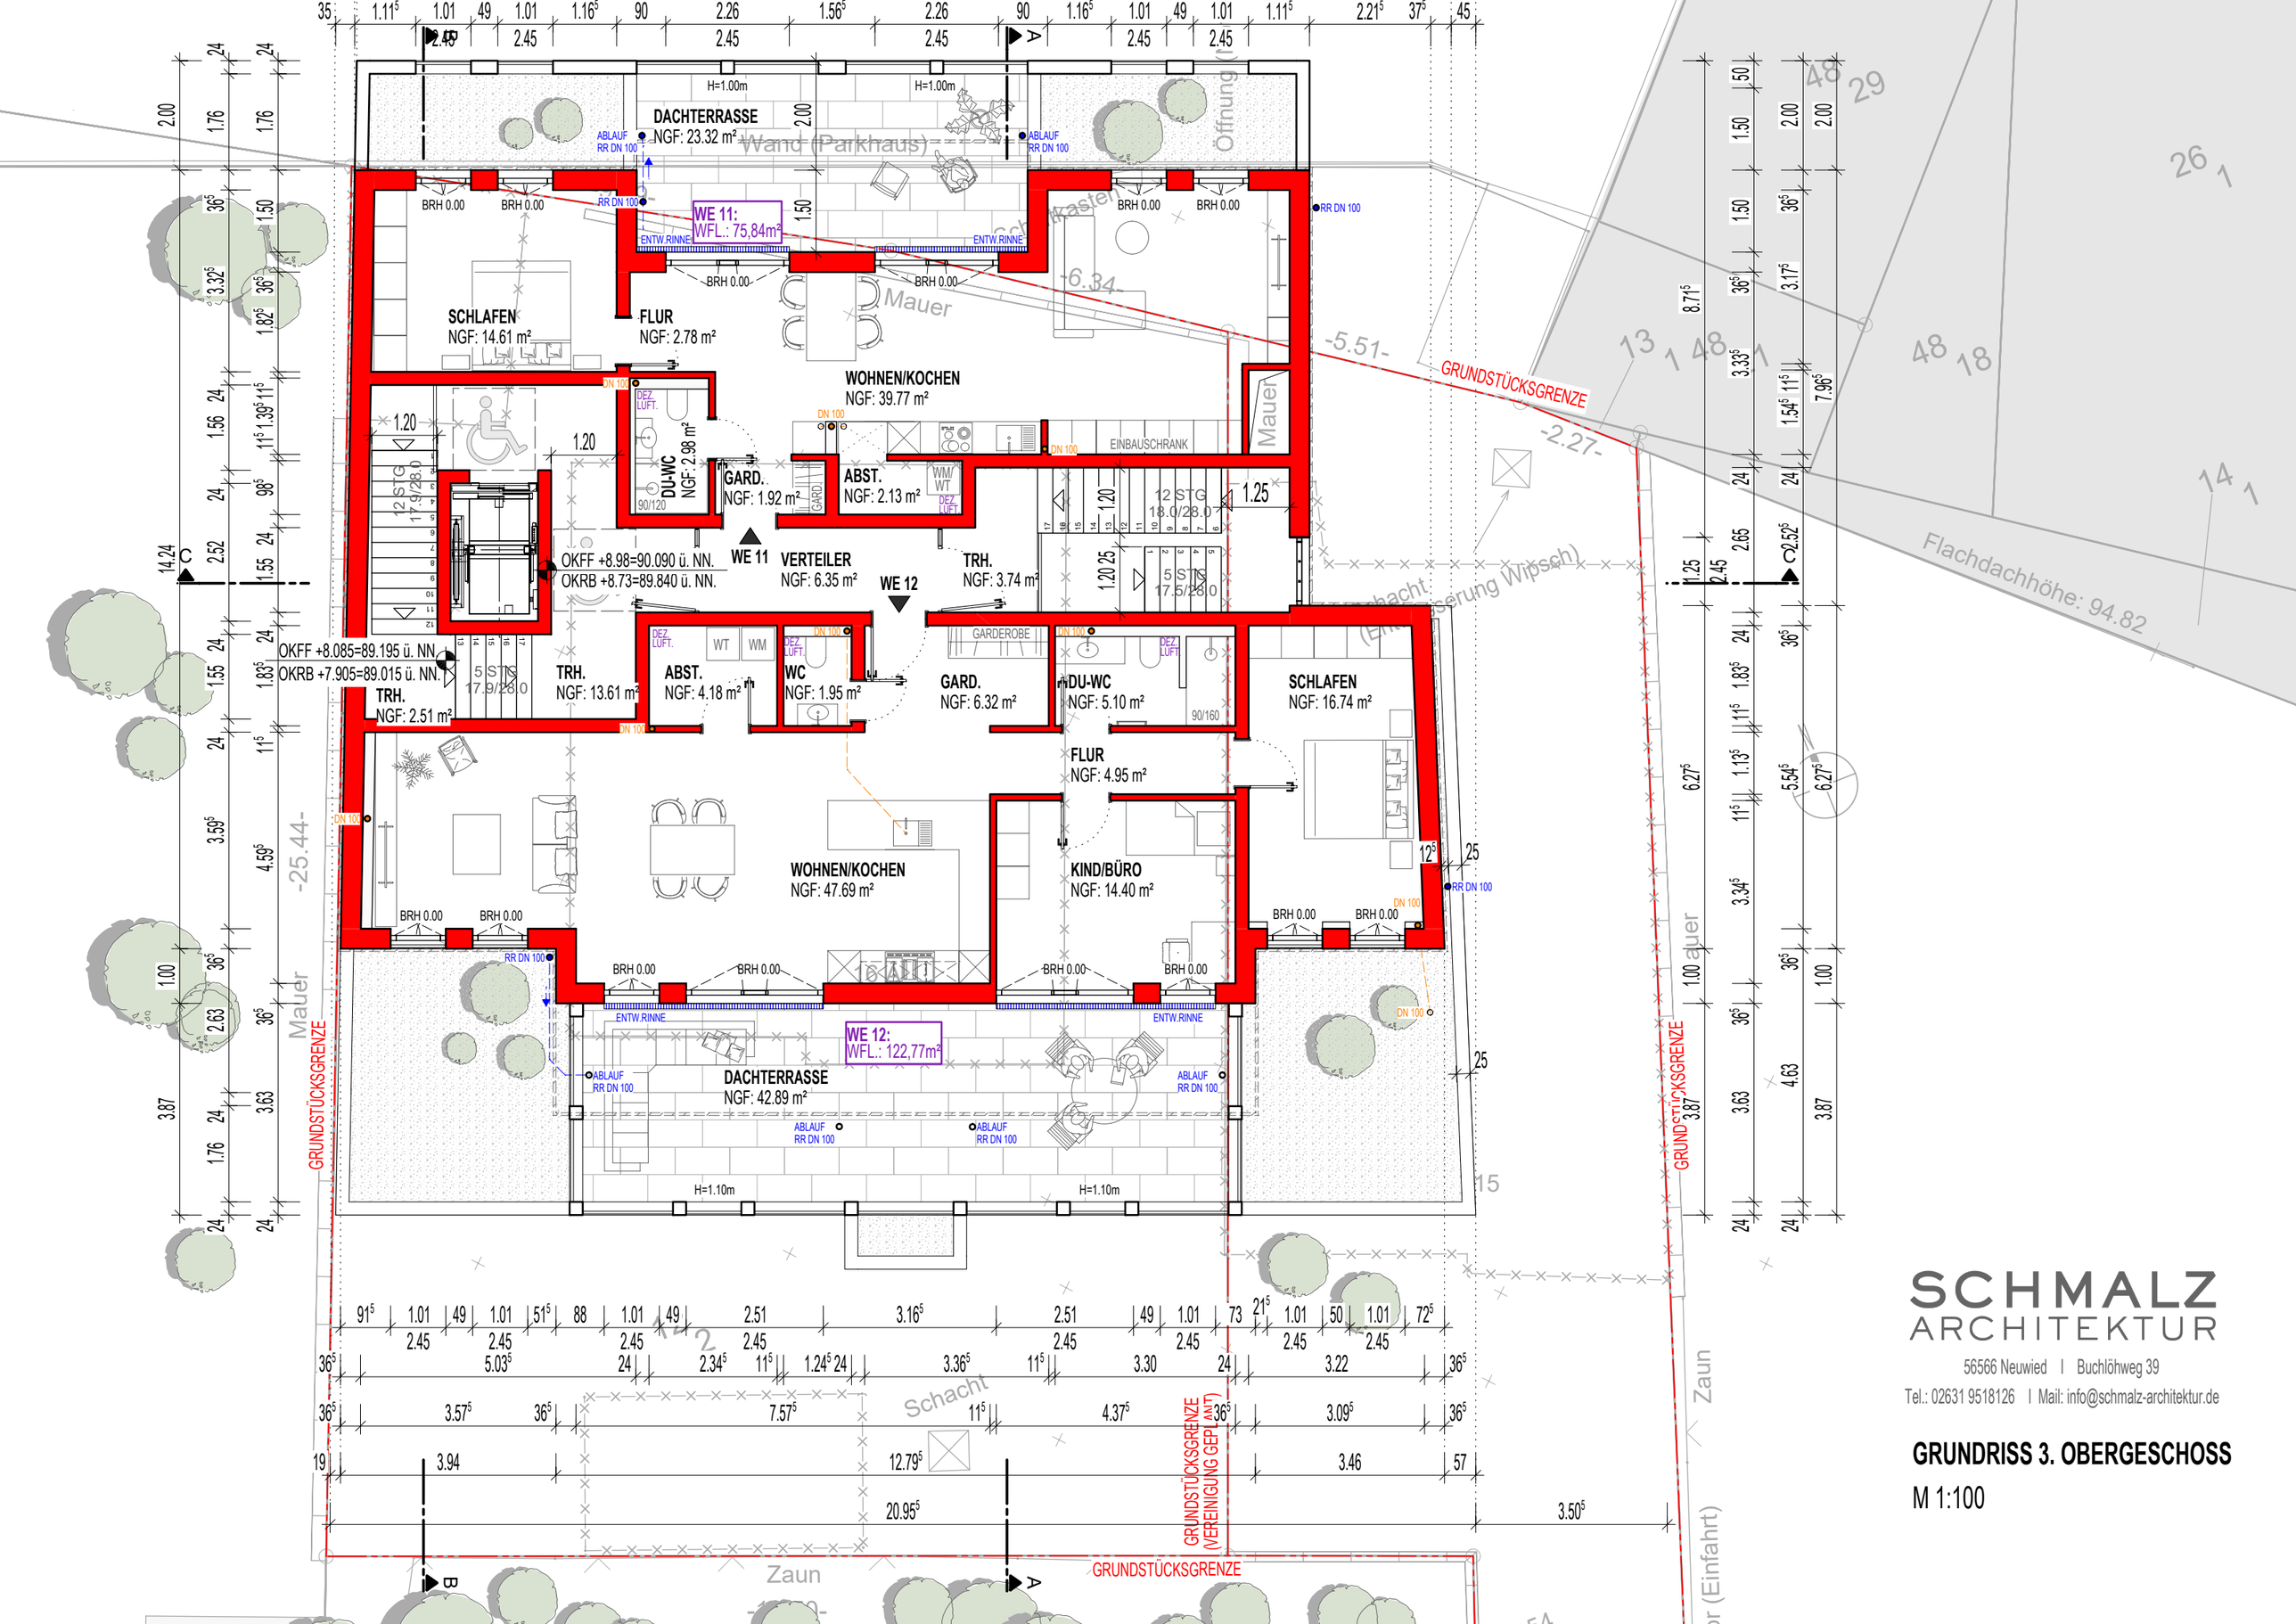

SCHMALZ
ARCHITEKTUR
56566 Neuwied | Buchlöhweg 39
Tel.: 02631 9518126 | Mail: info@schmalz-architektur.de

GRUNDRISS 3. OBERGESCHOSS

M 1:100